




ZMĚNA Č. 1 ÚP NOVÁ VES

LEGENDA:



HRANICE ÚZEMÍ ŘEŠENÉHO ZMĚNOU Č. 1

 

HRANICE ZASTAVĚNÉHO ÚZEMÍ



HRANICE ZASTAVITELNÝCH PLOCH



HRANICE BPEJ

72901




KÓD BPEJ

I. TŘÍDA OCHRANY



V. TŘÍDA OCHRANY

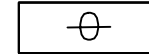

OSTATNÍ PLOCHY




MELIORACE

2

ČÍSELNÉ OZNAČENÍ NAVRŽENÉ LOKALITY

B

OZNAČENÍ VYUŽITÍ PLOCH

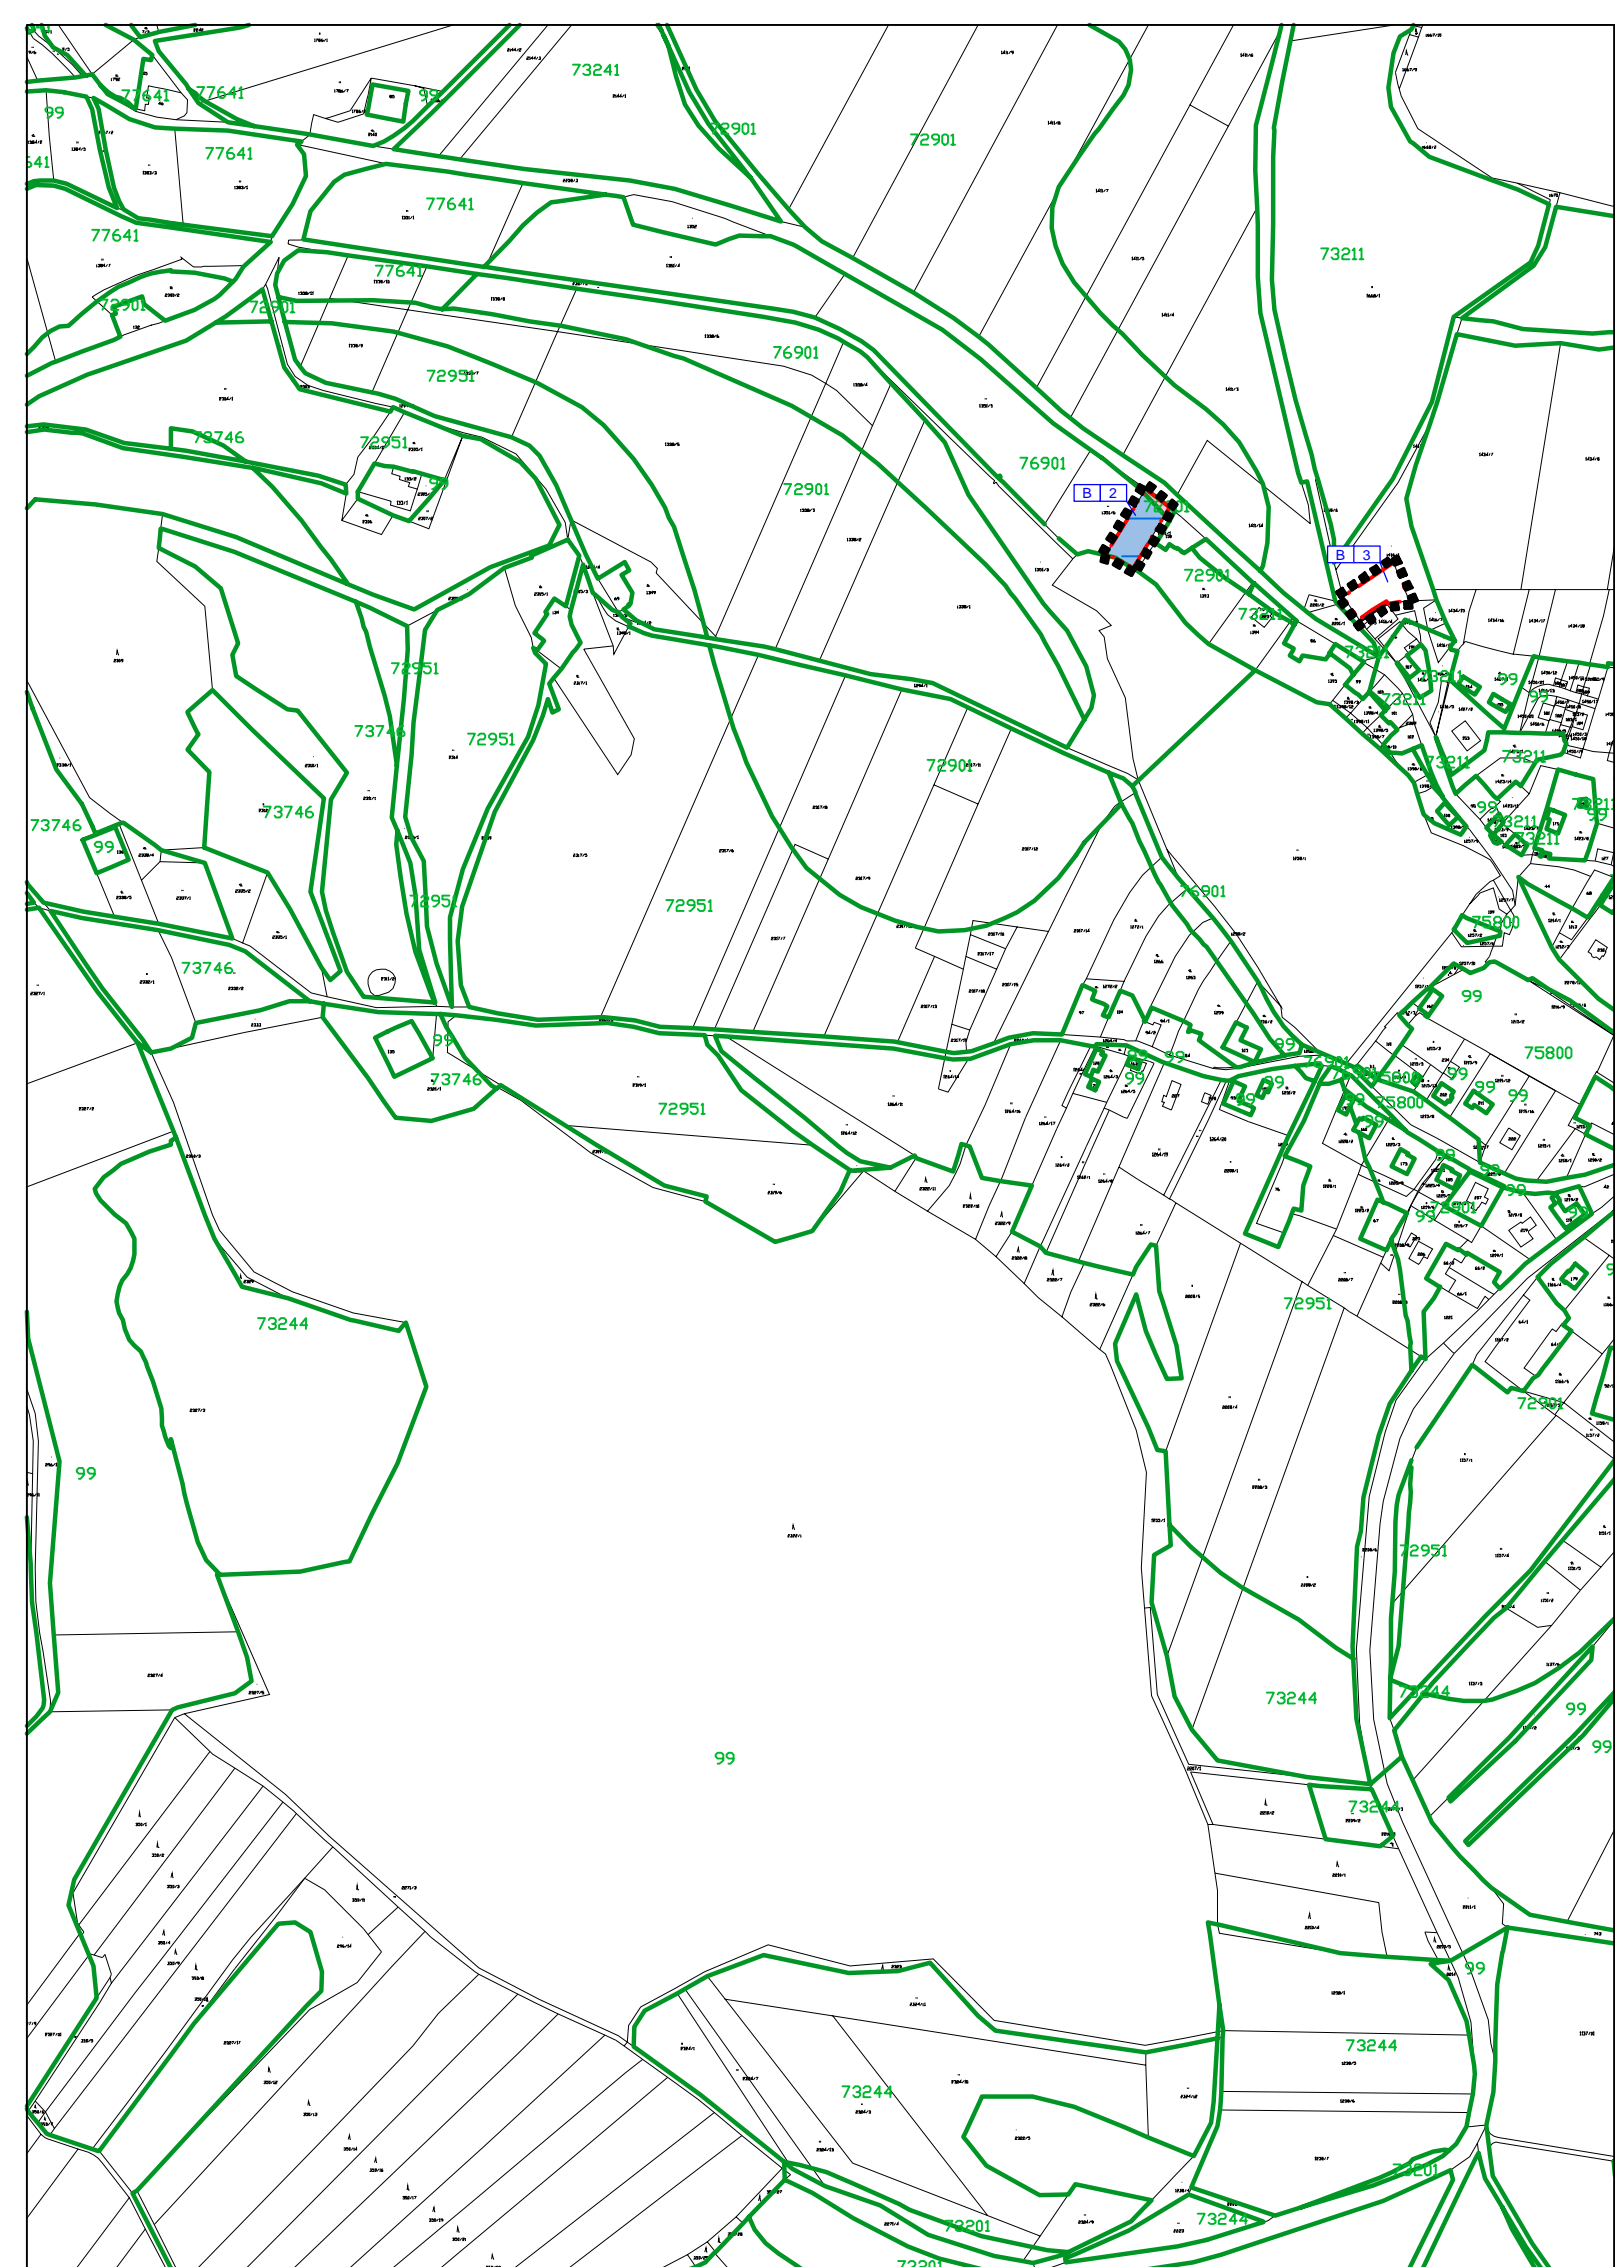

Změna č. 1 ÚP Nová Ves

ČÁST: ODŮVODNĚNÍ

VÝKRES PŘEDPOKLÁDANÝCH ZÁBORŮ PŮDNIHO FONDU

PROJEKTOVÝ ATELIÉR AD s.r.o.
ING. ARCH. JAROSLAV DANĚK



RAZÍTKO A PODPIS:

HUSOVA 4, Č. BUDĚJOVICE, 370 01, TEL. 387 312 514, 605 277 998
www.atelierad.cz, atelierad@atelierad.cz, IČ 25194771, DIČ CZ25194771

ZPRACOVATEL: ING. ARCH. JAROSLAV DANĚK

KRESLIL: LUKÁŠ HOLEMÝ

ČÍSLO ZAKÁZKY: 61_2011

ČÍSLO VÝKRESU:

ČÍSLO PARÉ:

DATUM: ÚNOR 2017

5

1

MĚŘÍTKO: 1 : 5 000

ZÁZNAM O ÚČINNOSTI

DATUM NABYTÍ ÚČINNOSTI

POŘIZOVATEL

MĚSTSKÝ ÚŘAD ČESKÝ KRUMLOV
Odbor územního plánování a památk. péče
ING. JANA HERMANOVÁ
Oprávněná úřední osoba pořizovatele

SPRÁVNÍ ORGÁN, KTERÝ ZMĚNU VYDAL

ZASTUPITELSTVO OBCE NOVÁ VES

RAZÍTKO A PODPIS:

RAZÍTKO A PODPIS:

