




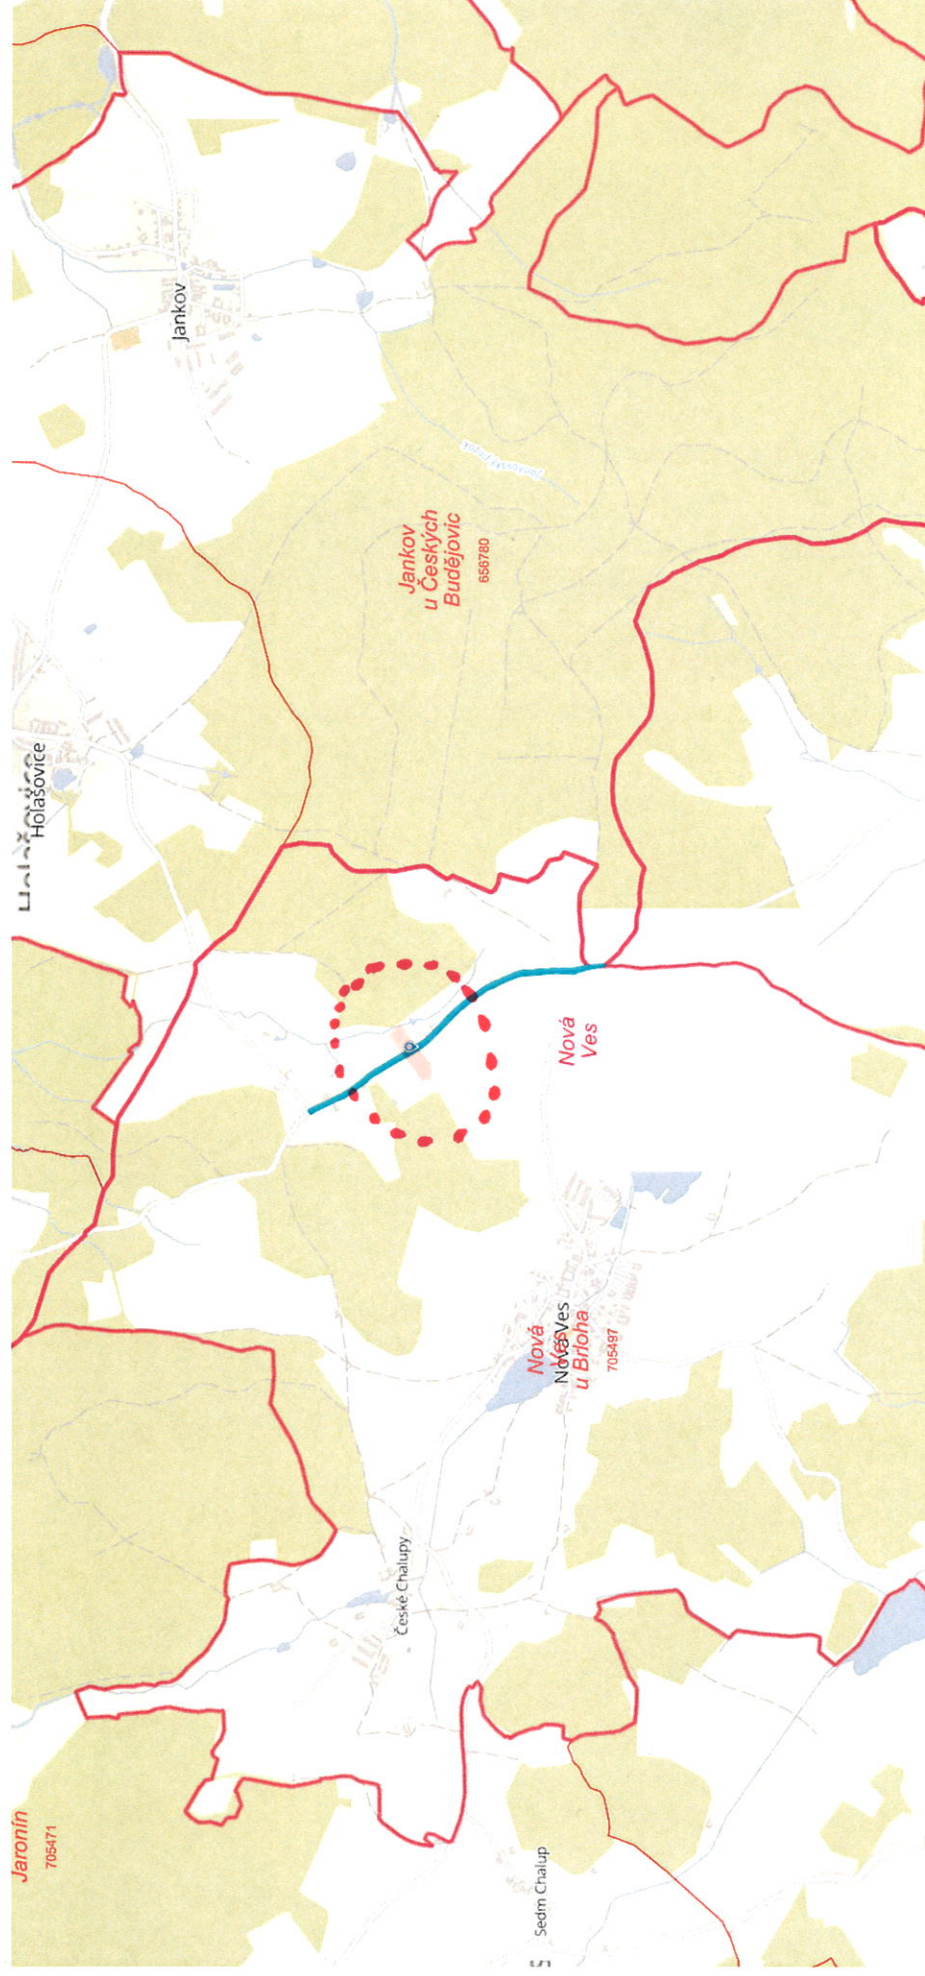

Detail prac. místa 3x

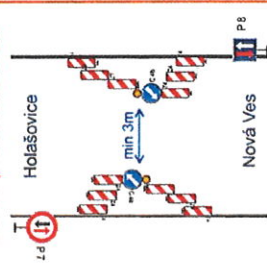

Překop realizován po částech s též. přejezdovým plechem. Průjezd dopravy nepřerušen.

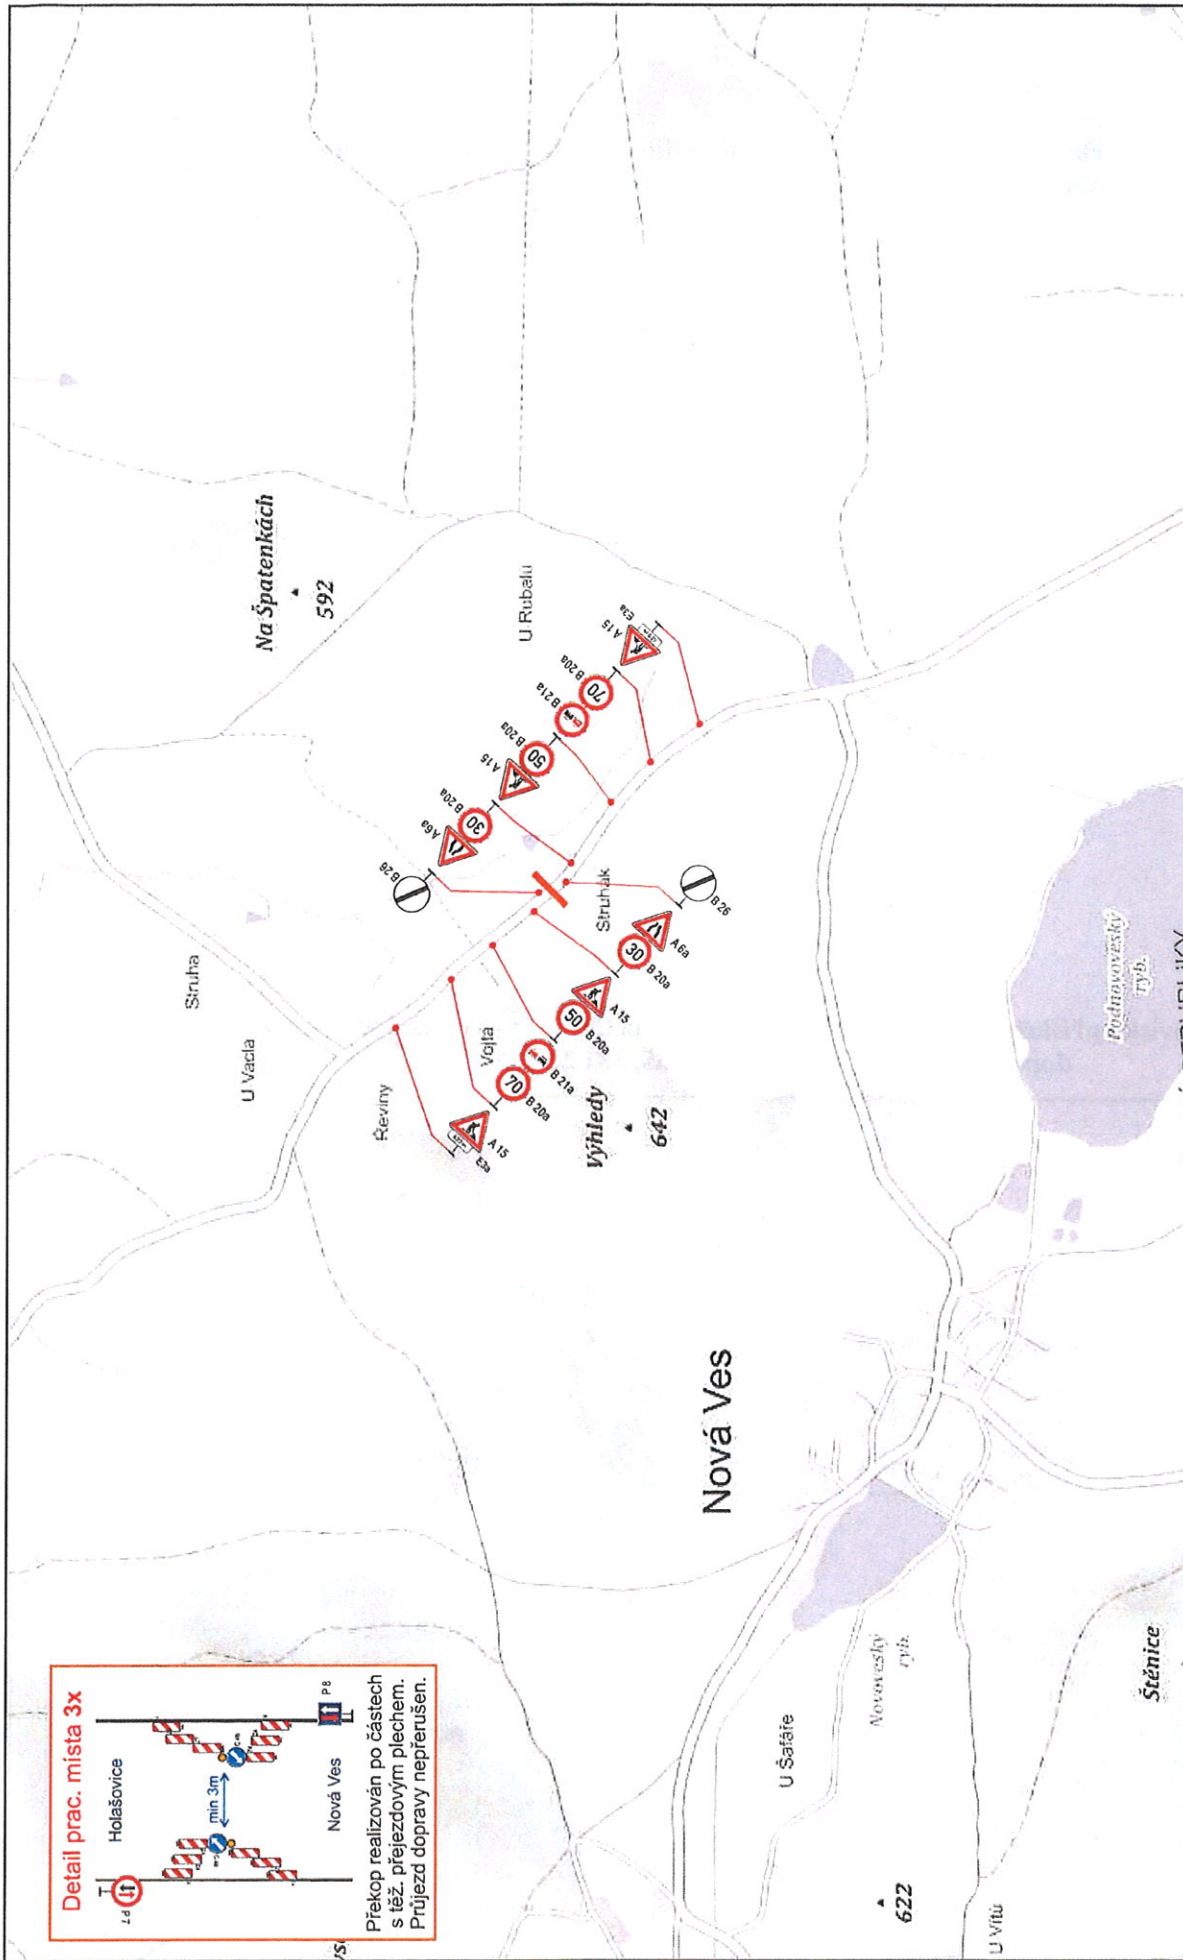

Dopravně inženýrské opatření

km 5,372

Rekonstrukce propustků SÚS JČK III/1438 Nová Ves

Zadavatel: Auböck s.r.o. - p. Smetana 774 101 362

Zpracoval: Michal Jelínek

Email: jelínek@signistav.cz

Poznámka: verze 1.

Telefon: 702 281 494



POLICIE ČESKÉ REPUBLIKY
KRAJSKÉ ŘEDITELSTVÍ POLICIE
JIHOČESKÉHO KRAJE
ÚZEMNÍ ODBOR ČESKÝ KRUMLOV
DOPRAVNÍ INSPEKTORÁT
381 23 ČESKÝ KRUMLOV, TOVÁRNÍ 165